


名古屋国際展示場 2号館

2018 中部パック

S=1/400(A3)



6次産業化推進関連コーナー
チュービープラザバック DE マルシェ
実演コーナー

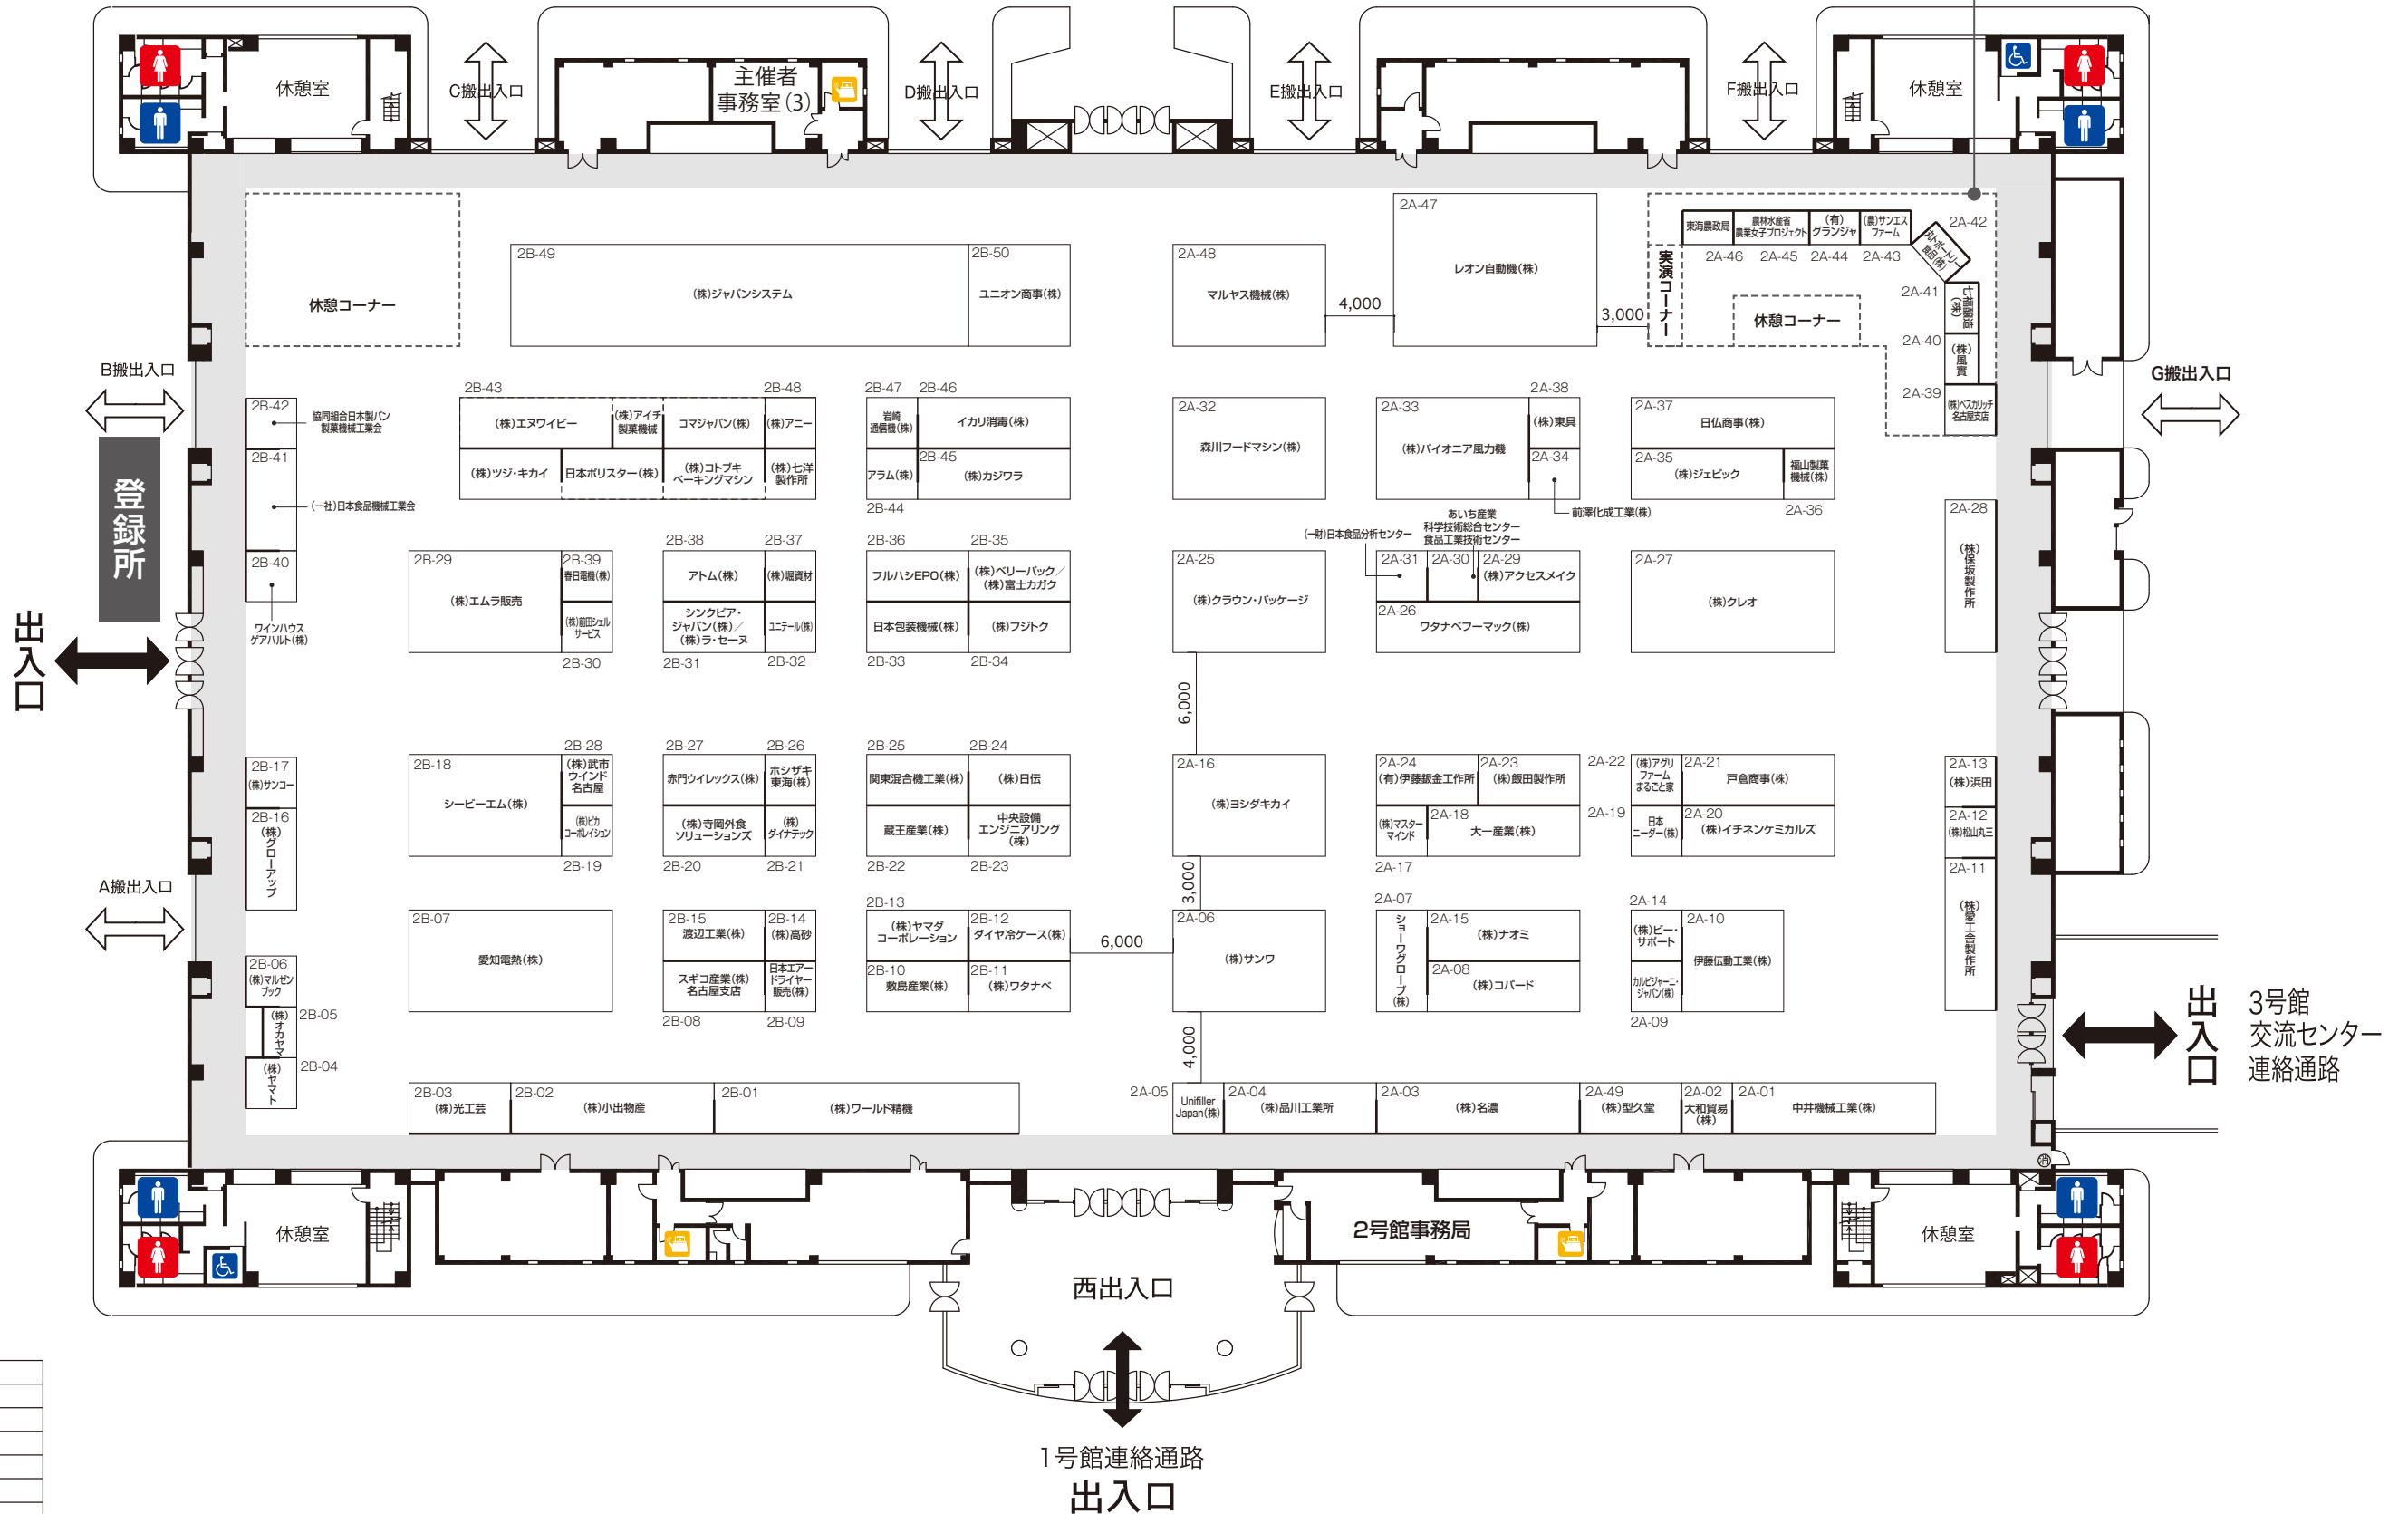

凡例

放水銃
消火栓
火災報知器
通路誘導灯
避難口誘導灯
送水口
消火器
展示用電源取出口1φ
展示用電源取出口3φ
圧縮空気接続口
給水施設
排水施設